


PF-2 PŁYTA FUNDAMENTOWA

SZT.6

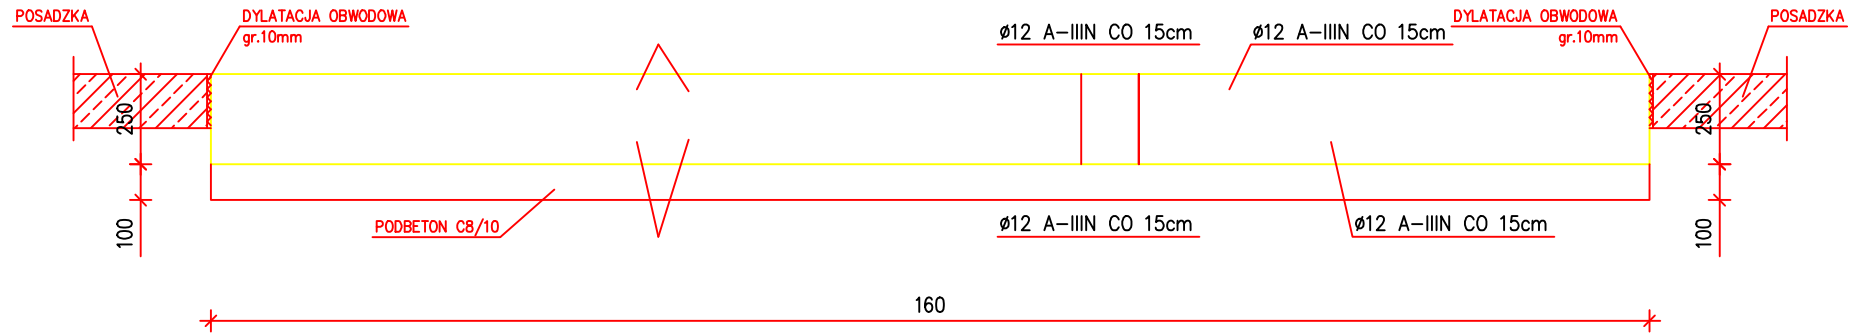

STAL KONSTRUKCYJNA
 St3S – S235
STAL ZBROJENIOWA
 B500SP /A-IIIIN/
 St3S /A-I/
BETON
 Beton C16/20(B-20)
BETON FUNDAMENTÓW
 Beton C16/20(B-20)W8
 Podbeton C8/10(B-10)
 w/c – 0,65
 klasa ekspozycji XC1/XC2

WOD-MAX ul. Dworcowa 49, 62-400 Słupca				
Inwestor:	GMINA BABOSZEWO ul. Warszawska 9a, 09-130 Baboszewo			
Nazwa inwestycji:	Rozbudowa i remont stacji uzdatniania wody w m. Baboszewo dz. nr 278/2			
Projektował:	mgr inż. Dariusz Śmigieński WKP/0039/P00K/05		PROJEKT BUDOWLANY	SKALA: 1:25
			BRANŻA: KONSTRUKCYJNA	DATA: 08.2016
			PŁYTA FUNDAMENTOWA POD FILTRY	
			RYS. K-04	str.