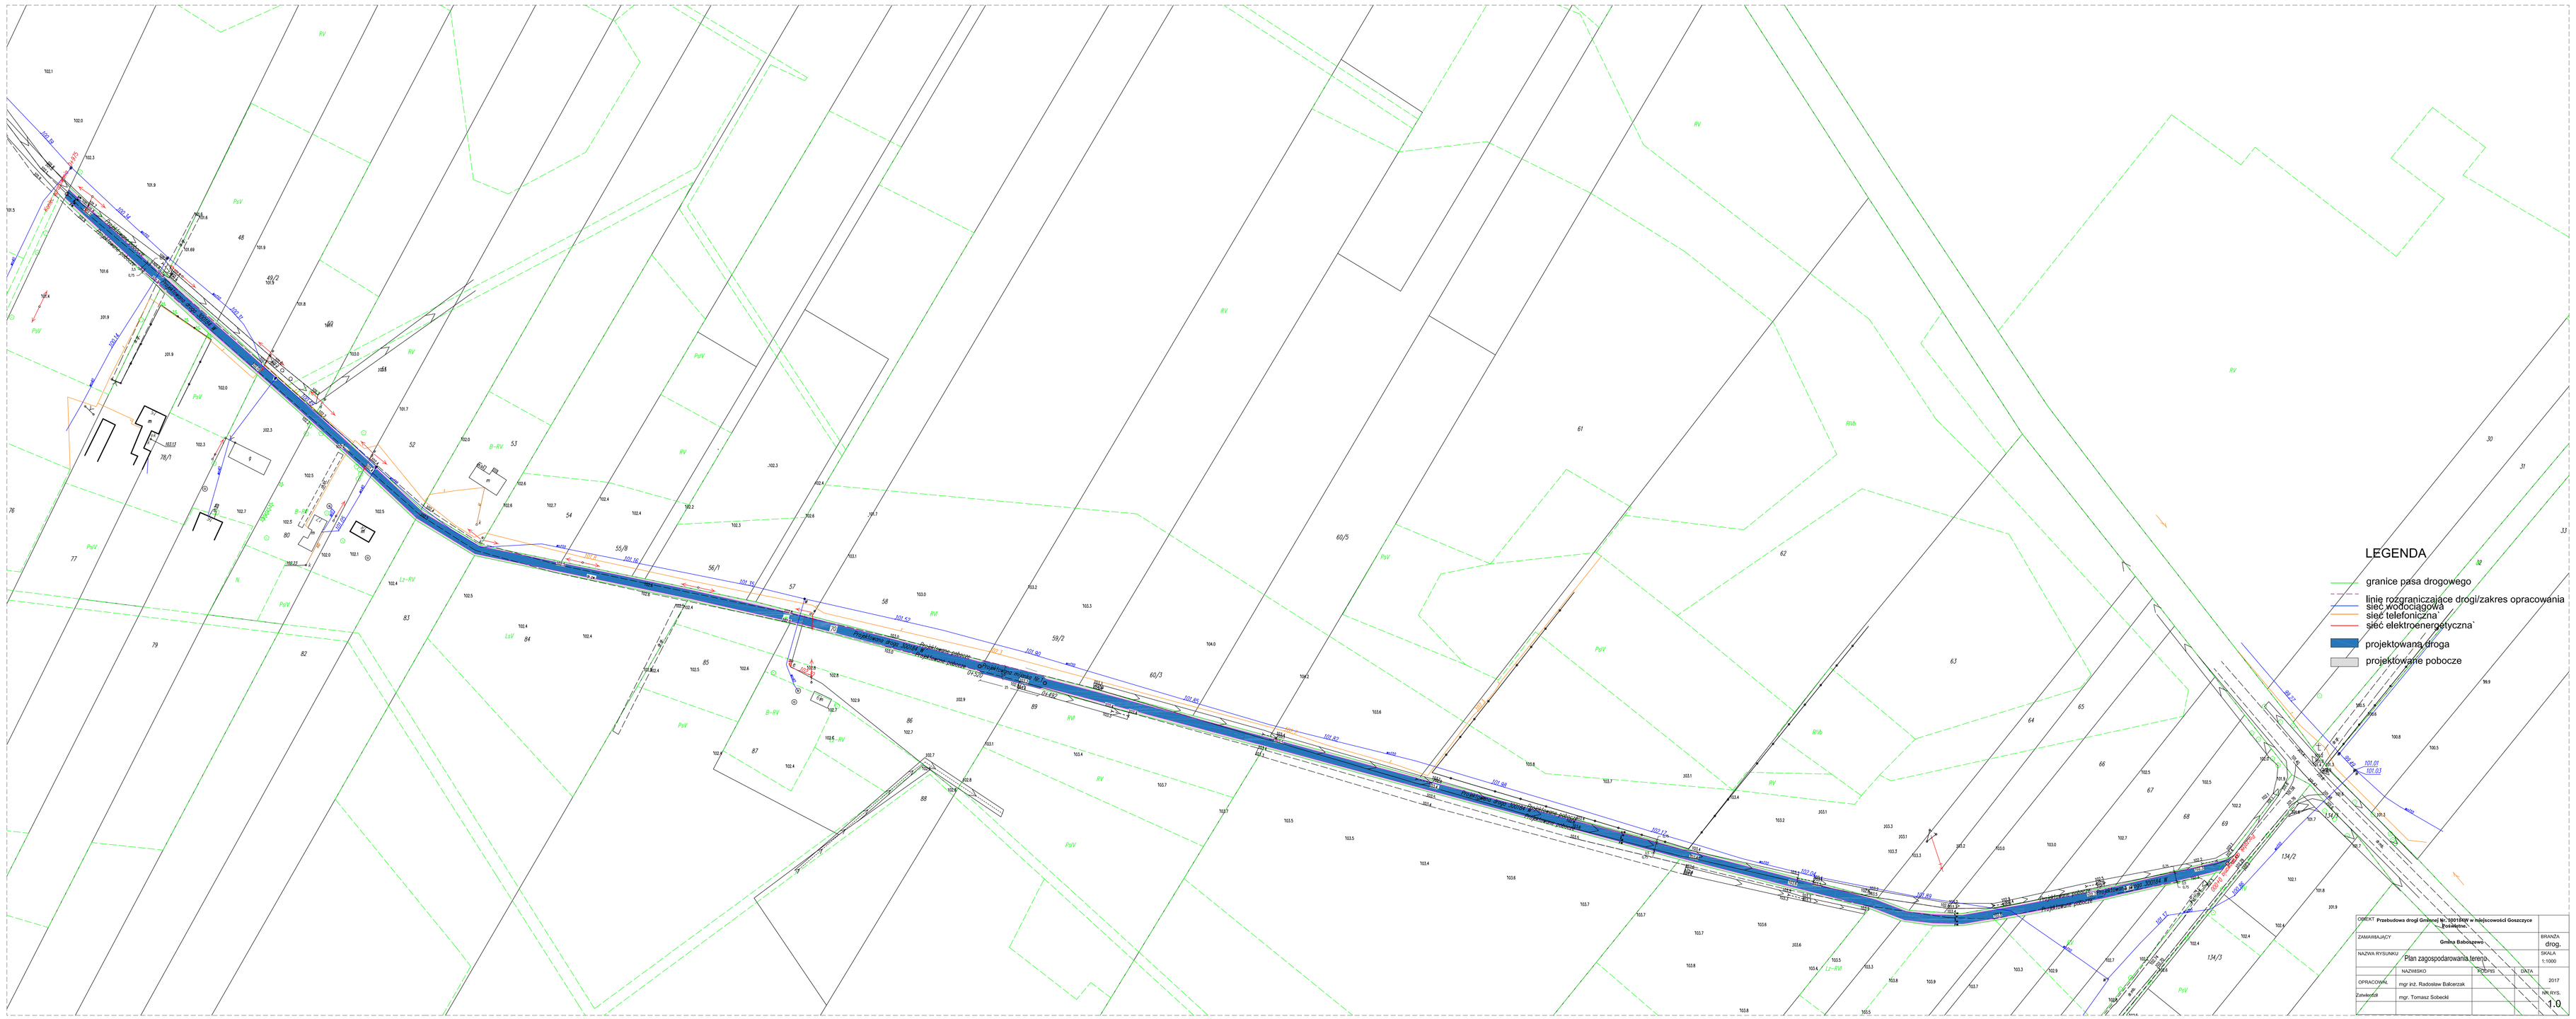
LEGENDA
granice pasa drogowego
linie rozgraniczające drogi/zakres opracowania
sieć wodociągowa
sieć telefoniczna
sieć elektroenergetyczna
projektowana droga
projektowane pobocze
OBIEKT Przebudowa drogi Gminnej Nr 120125K w miejscowości Goszczyce Działkowe
ZAMAWIAJĄCY Gmina Bobolowice
BRANŻA drog.
NAZWA RYSUNKU Plan zagospodarowania terenu
SKALA 1:1000
NAZWISKO PODPIS DATA
OPRACOWAŁ mgr inż. Radosław Balcerzak 2017
Zatwierdził mgr. Tomasz Sobecki
NR RYS. 1.0