



BETON C16/20
STAL AIII

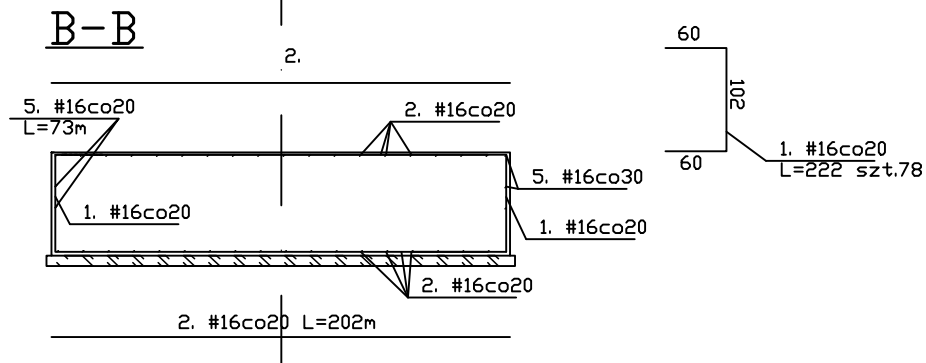

NAZWA ELEMENTU	NR PRĘTA	Śred.	DLUGOSC PRETA	SZTUK	DLUGOSC fi 16 A-III 34GS
		mm	cm	szt.	
FUNDAMENT ZBIORNIKA					
	1	16	222	76	168,7
	2	16	20200	1	202
	3	16	197	9	17,7
	4	16	159	9	14,3
	5	16	7300	1	73
	6	16	1280	1	12,8
Długość wg Ø				mb	488,5
Masa				1mb	kg
Masa wg Ø				mb	771,8
Razem szt.2				kg	1543,7

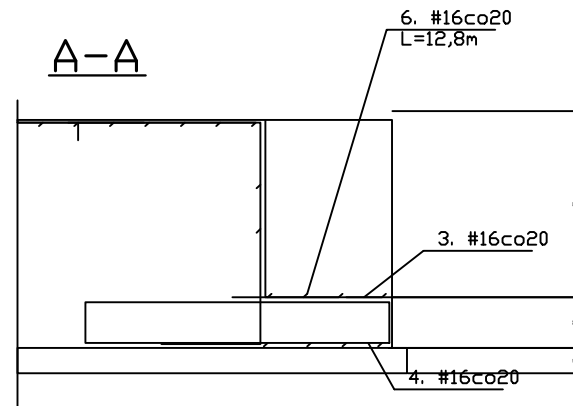

3. #16co20 L=197 szt.9

159

4. #16co20 L=159 szt.9

159

WOD-MAX ul. Dworcowa 49, 62-400 Słupca			
Investor:	GMINA BABOSZEWO ul. Warszawska 9a, 09-130 Baboszewo		
Nazwa inwestycji:	Rozbudowa i remont stacji uzdatniania wody w m. Baboszewo dz. nr 278/2		
Projektował:	mgr Inż. Dariusz Śmigiełski WKP/0039/P00K/05	PROJEKT BUDOWLANY	SKALA: 1:100
		BRANŻA: OGÓLNOBUDOWLANA	DATA: 08.2016r
		FUNDAMENT ZBIORNIKA	
		RYСУNEK NR K 06	Str.