


# Rzut

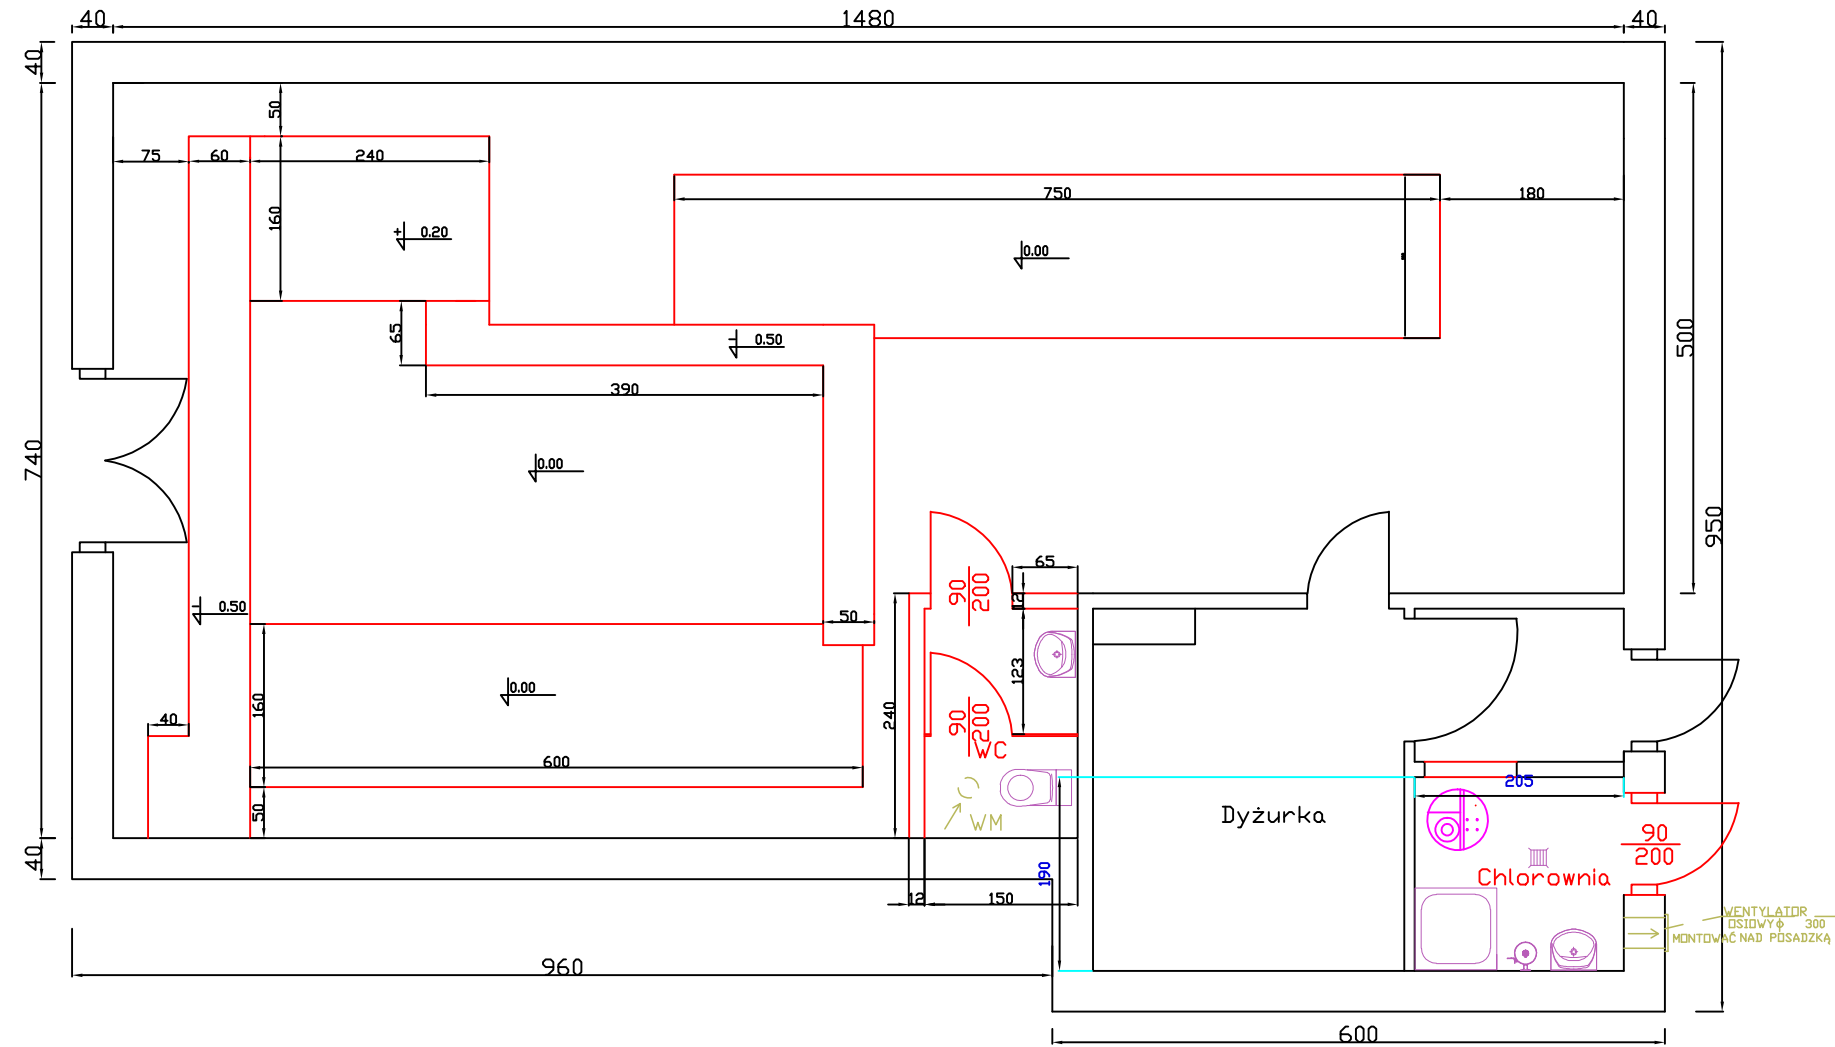

WOD-MAX ul. Dworcowa 49, 62-400 Słupca			
Inwestor:	GMINA BABOSZEWO ul. Warszawska 9a, 09-130 Baboszewo		
Nazwa inwestycji:	Rozbudowa i remont stacji uzdatniania wody w m. Baboszewo dz. nr 278/2		
Projektant:	mgr inż. Dariusz Śmigieński WKP/0039/PDOK/05	PROJEKT BUDOWLANY BRANŻA: BUDOWLANA RZUT BUDYNKU STACJI UZDATNIANIA WODY	SKALA: 1:100 DATA: 08.2016r
	RYSUNEK NR K 01	Str.	