


Rzut

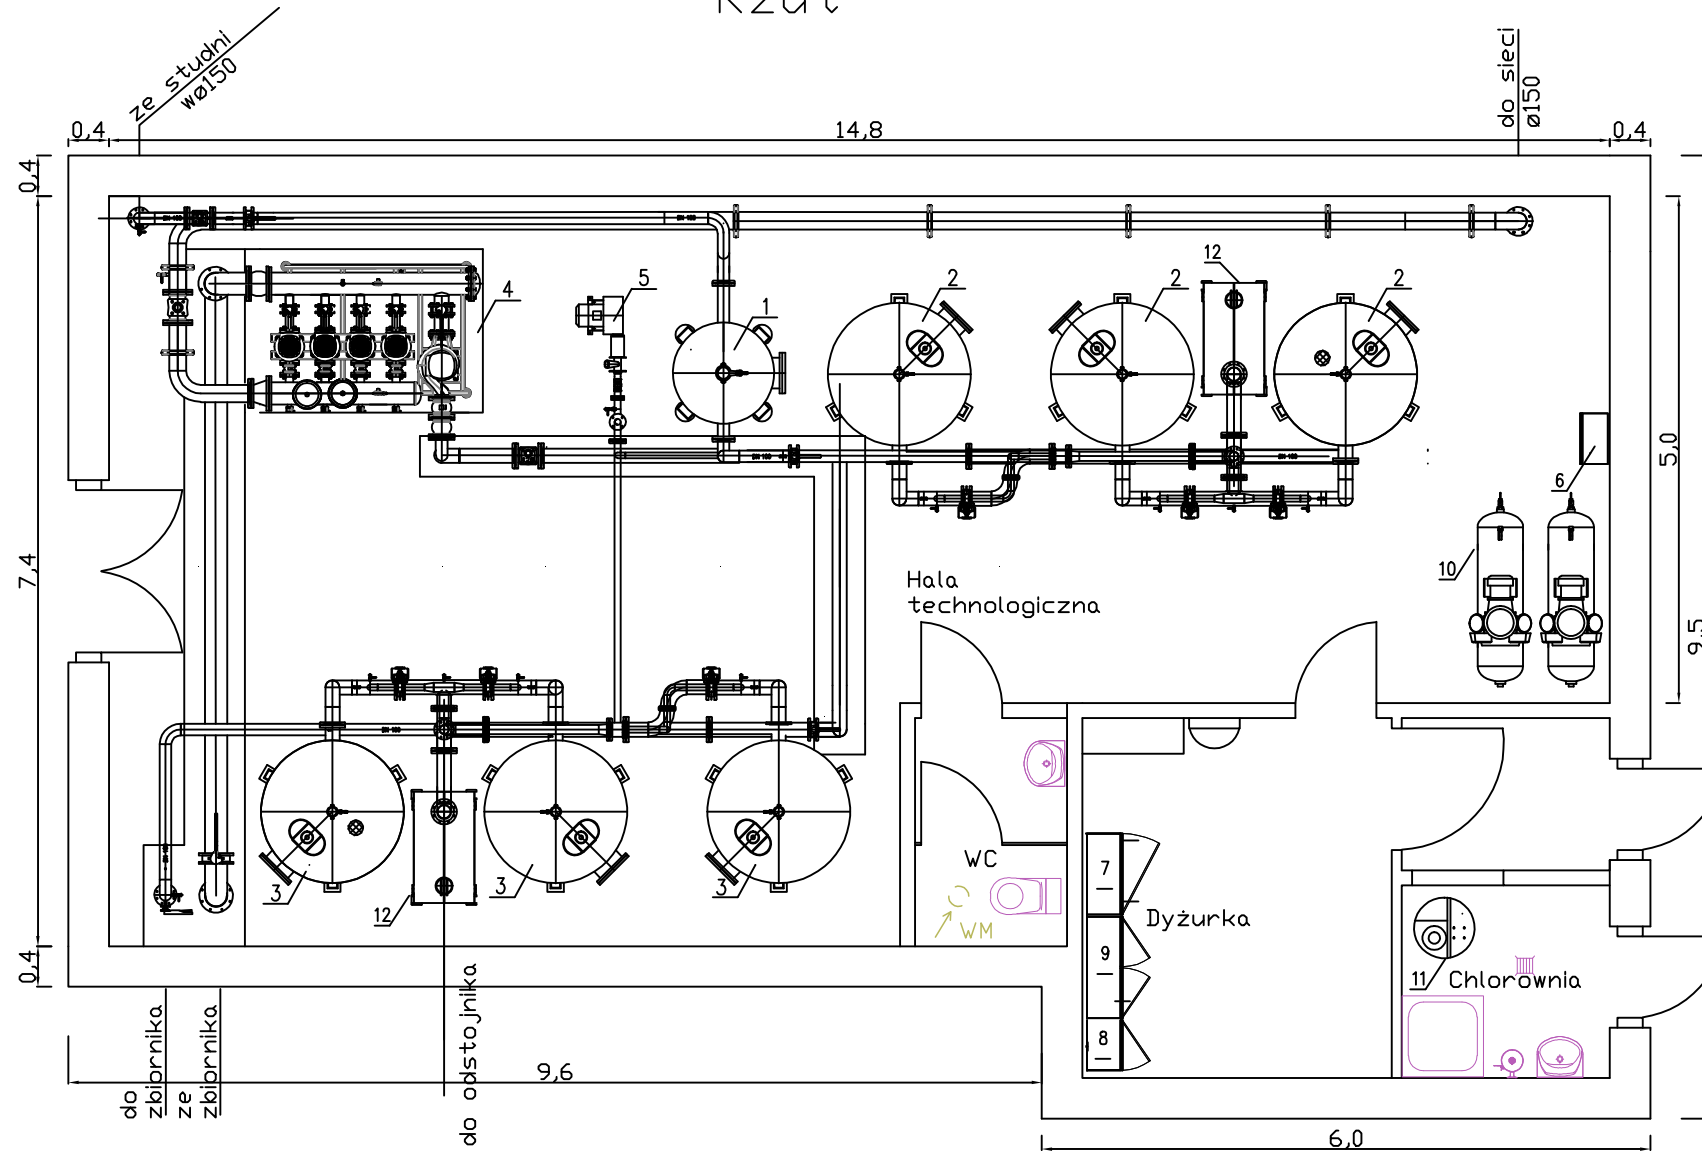

1. Zestaw napowietrzający ZN 1000
2. Zespół filtracyjny ZF 1400 – odżelazianie
3. Zespół filtracyjny ZF 1400 – odmanganianie
4. Zestaw hydroforowy ZP-CRE 4.32-4P/7,5 kW + TP 80-170/4/4 kW
5. Układ dmuchawy UD 4,0 kW
6. Szafa pneumatyczna SP
7. Rozdzielnia zestawu hydroforowego
8. Rozdzielnia główna
9. Rozdzielnia technologiczna
10. Zestaw sprężarki
11. Zestaw chloratora
12. Zbiornik kontrolno-pomiarowy

WOD-MAX ul. Dworcowa 49, 62-400 Sępca	
Inwestor:	GMINA BABOSZEWO ul. Warszawska 9a, 09-130 Baboszewo
Nazwa inwestycji:	Rozbudowa i remont stacji uzdatniania wody w m. Baboszewo dz. nr 278/2
Projektował:	PROJEKT BUDOWLANY SKALA: 1:100 BRANŻA: INSTALACYJNA DATA: 08.2016r
mgr inż. Sławomir Lebica Uprawnienia budowlane WKP/0154/PWBS/09 w specjalności instalacyjnej do projektowania kierowania robotami budowlanymi bez ograniczeń	
RYSUNEK NR S 01	Str.